


コピー

これは図面に記録されている内容を証明した書面である。
令和2年2月28日
津地方方法務局

地番	108-1, 108-3-108-8	地積測量図 1/2
土地の所在	津市一身田中野字東野	

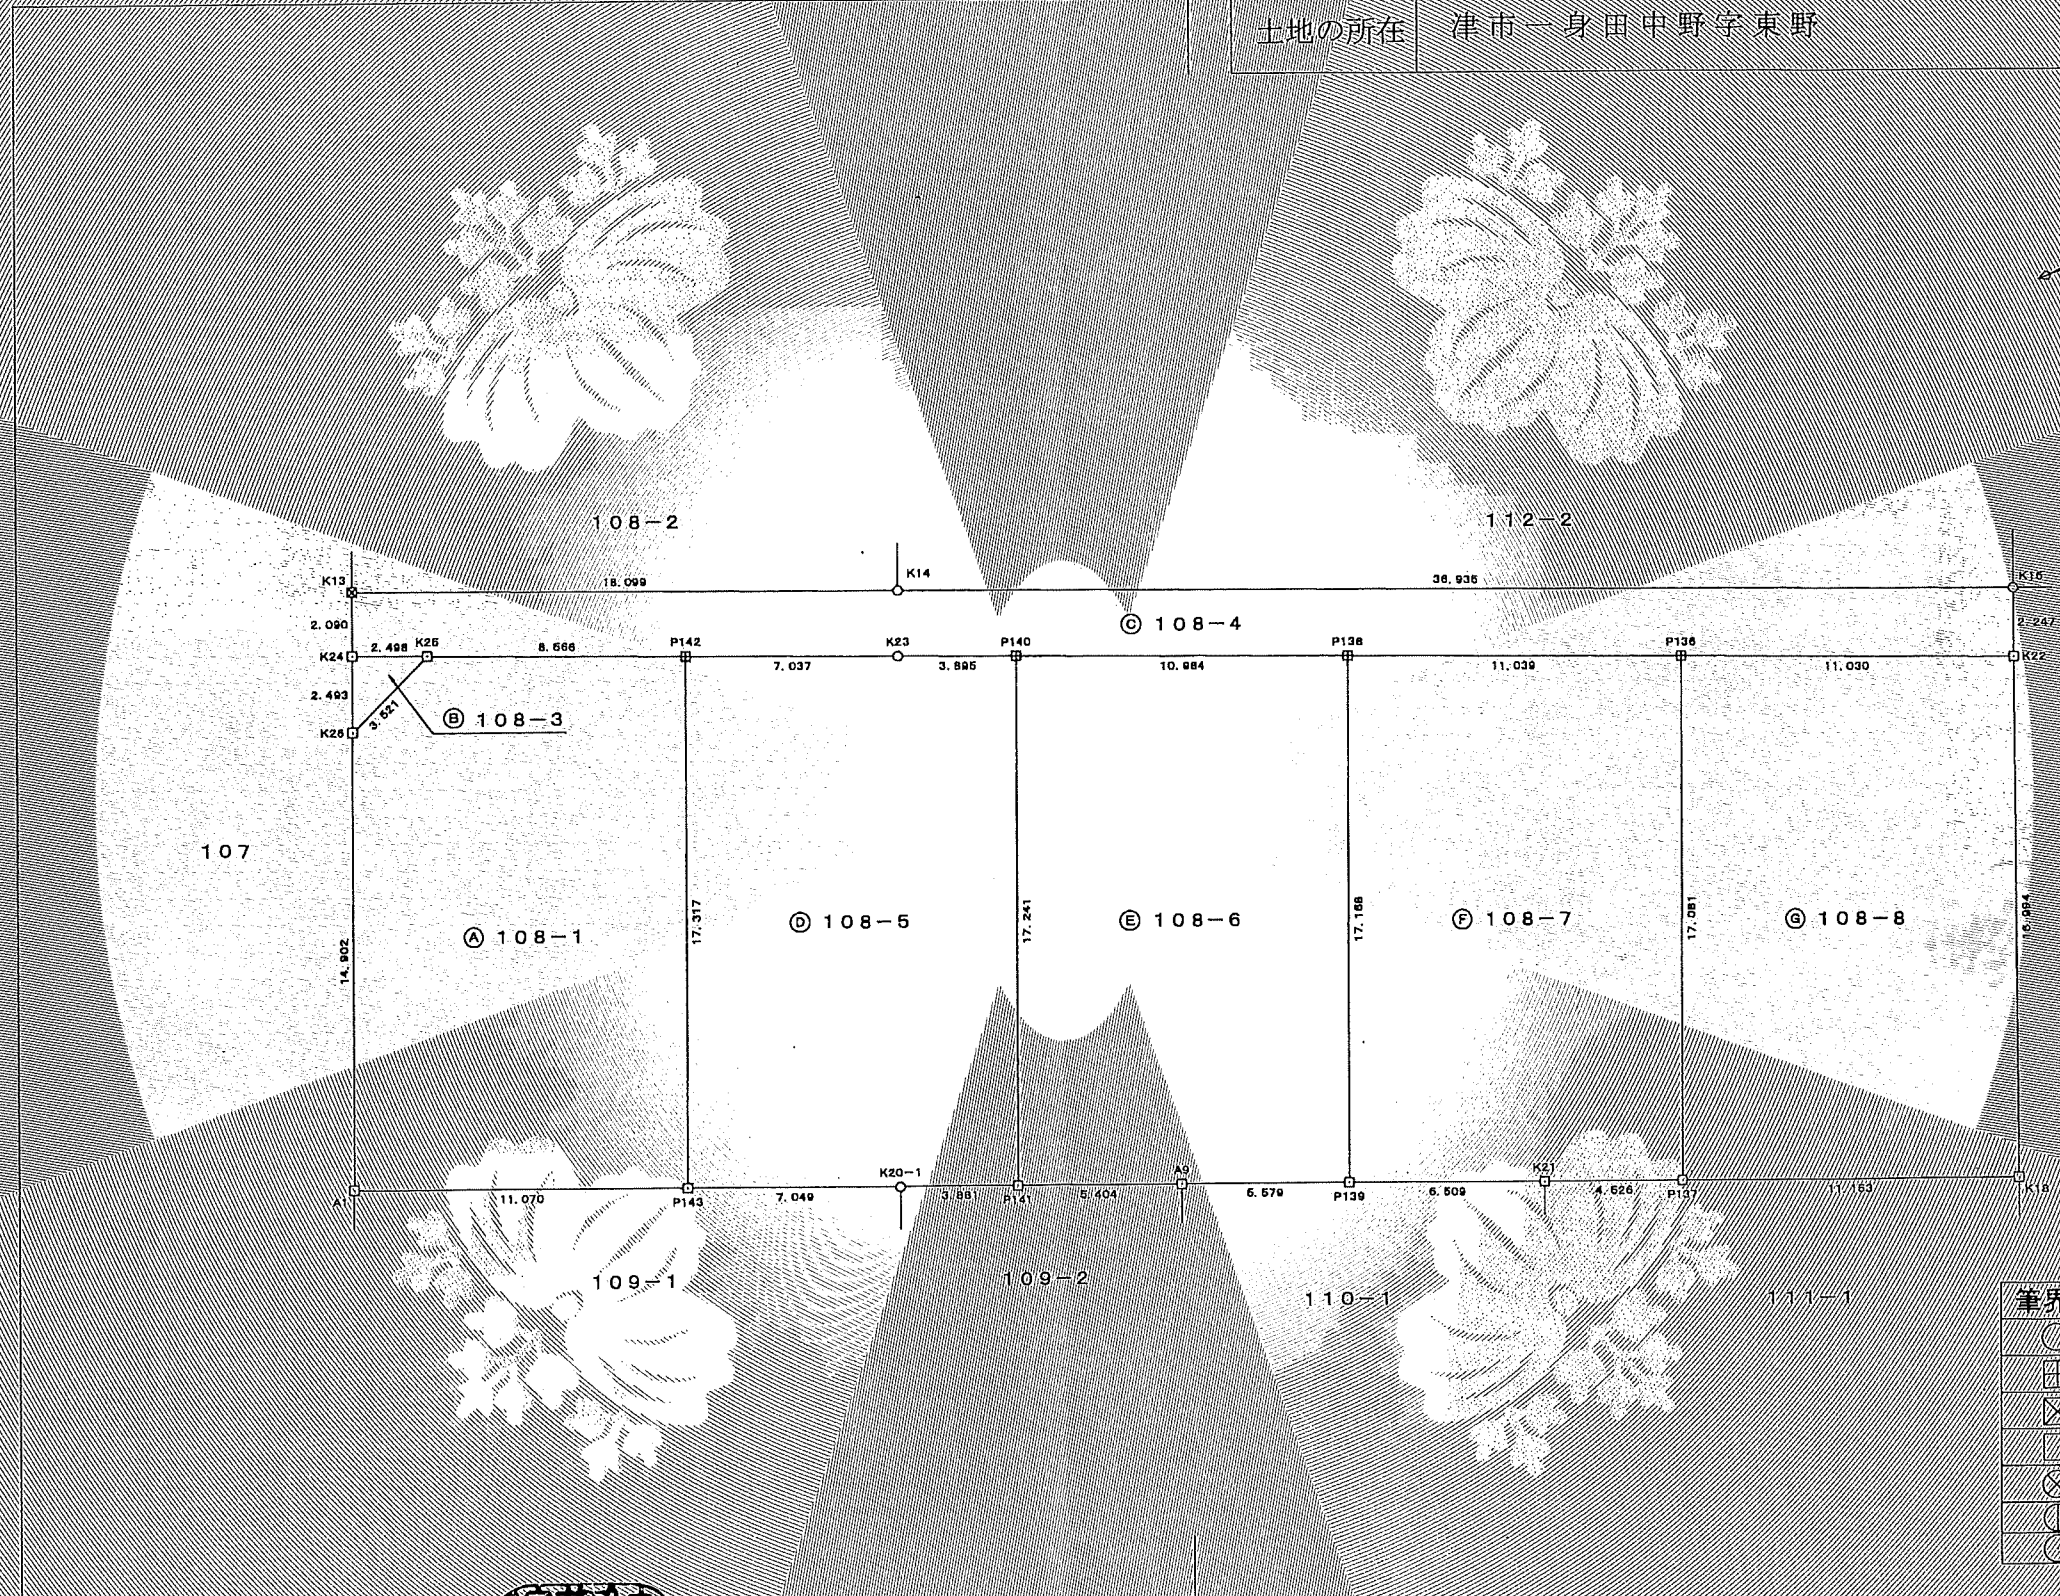

筆界点	境界標の種類
○	計算点
田	コンクリート杭
⊗	プラスチック杭
□	金属標
⊗	紙
⊕	刻印
○	マーキング

COPY

コピー



作成者	津市西丸之内1-8番2-6 土地家屋調査士 後藤	申請人	日の出開発株式会社 代表取締役 田村 憲司	縮尺	1/250
-----	-----------------------------	-----	--------------------------	----	-------

(令和元年9月10日作成)

コピー

YD000

地積測量図

地番	108-1, 108-3~108-8
土地の所在	津市一身田中野字東野

求積表

地番	㉔ 108-1				
NO	X _n	Y _n	Y _{n+1} -Y _{n-1}	X _n · (Y _{n+1} -Y _{n-1})	
P142	-138858.177	46726.139	-19.319	2682601.121463	
K25	-138866.099	46722.879	-1.895	263151.257605	
K26	-138869.345	46724.244	15.183	-2108453.265135	
A1	-138874.927	46738.062	17.954	-2493360.439358	
P143	-138864.658	46742.198	-11.923	1655683.317334	
			合計	-378.008091	
			合計面積	189.004045	
			地積	189.00 m ²	

地番	㉕ 108-6				
NO	X _n	Y _n	Y _{n+1} -Y _{n-1}	X _n · (Y _{n+1} -Y _{n-1})	
P138	-138837.902	46734.463	-20.089	2789114.613278	
P140	-138848.065	46730.294	11.819	-1641045.280235	
P141	-138854.519	46746.282	18.007	-2500353.323633	
A9	-138849.506	46748.301	4.101	-569421.824106	
P139	-138844.329	46750.383	-13.838	1921327.824702	
			合計	-377.989994	
			合計面積	188.994997	
			地積	188.99 m ²	

地番	㉖ 108-3				
NO	X _n	Y _n	Y _{n+1} -Y _{n-1}	X _n · (Y _{n+1} -Y _{n-1})	
K24	-138868.411	46721.932	1.365	-189555.381015	
K26	-138869.345	46724.244	0.947	-131509.269715	
K25	-138866.099	46722.879	-2.312	321058.420888	
			合計	-6.229842	
			合計面積	3.114921	
			地積	3.11 m ²	

地番	㉗ 108-7				
NO	X _n	Y _n	Y _{n+1} -Y _{n-1}	X _n · (Y _{n+1} -Y _{n-1})	
P136	-138827.692	46738.662	-20.037	2781690.464604	
P138	-138837.902	46734.463	11.721	-1627319.049342	
P139	-138844.329	46750.383	18.348	-2547515.748492	
K21	-138838.289	46752.811	4.117	-571597.235813	
P137	-138834.089	46754.500	-14.149	1964363.925261	
			合計	378.043782	
			合計面積	189.021891	
			地積	189.02 m ²	

地番	㉘ 108-4				
NO	X _n	Y _n	Y _{n+1} -Y _{n-1}	X _n · (Y _{n+1} -Y _{n-1})	
K24	-138868.411	46721.932	2.885	-400635.365735	
K25	-138866.099	46722.879	4.207	-584209.678493	
P142	-138858.177	46726.139	5.932	-823706.705964	
K23	-138851.667	46728.811	4.155	-576928.676385	
P140	-138848.065	46730.294	5.652	-784769.263380	
P138	-138837.902	46734.463	8.368	-1161795.563936	
P136	-138827.692	46738.662	8.395	-1165458.474340	
K22	-138817.491	46742.858	2.106	-292349.636046	
K15	-138816.664	46740.768	-16.032	2225508.757248	
K14	-138850.867	46726.826	-20.774	2884487.911058	
K13	-138867.628	46719.994	-4.894	679618.171432	
			合計	-238.524541	
			合計面積	119.262270	
			地積	119.26 m ²	

地番	㉙ 108-8				
NO	X _n	Y _n	Y _{n+1} -Y _{n-1}	X _n · (Y _{n+1} -Y _{n-1})	
K18	-138823.741	46758.661	-11.642	1616185.992722	
K22	-138817.491	46742.858	-19.999	2776211.002509	
P136	-138827.692	46738.662	11.642	-1616231.990264	
P137	-138834.089	46754.500	19.999	-2776542.945911	
			合計	377.940944	
			合計面積	188.970472	
			地積	188.97 m ²	

総合計面積	1067.272729 m ²
-------	----------------------------

Y座標	X座標	点名
47010.487	-138897.880	10A95
46813.669	-138778.281	10A96
46710.822	-138751.350	10A97

測量年月日	平成30年12月7日
座標系	世界測地系 6系

地番	㉚ 108-5				
NO	X _n	Y _n	Y _{n+1} -Y _{n-1}	X _n · (Y _{n+1} -Y _{n-1})	
P140	-138848.065	46730.294	-17.471	2425814.543615	
K23	-138851.667	46728.811	-4.155	576928.676385	
P142	-138858.177	46726.139	13.387	-1858894.415499	
P143	-138864.658	46742.198	18.693	-2595797.051994	
K20-1	-138858.119	46744.832	4.084	-567096.557996	
P141	-138854.519	46746.282	-14.538	2018666.997222	
			合計	-377.808267	
			合計面積	188.904133	
			地積	188.90 m ²	

作成者	津市西丸之内1-8番26号 土地家屋調査士 後藤 隆	申請人	日の出開発株式会社 代表取締役 田村 憲司	縮尺	1/
-----	-------------------------------	-----	--------------------------	----	----



(令和元年9月10日作成)

令和2年2月28日 津地方法務局

COPY 登記簿

大築誠

YD000


これは図面に記録されている内容を証明した書面である。
令和3年6月24日
津地方務局

登記官

河合伸浩



地番	113-2, 113-11から 113-21	地積測量図 (1/3)
土地の所在	津市一身田中野字東野	

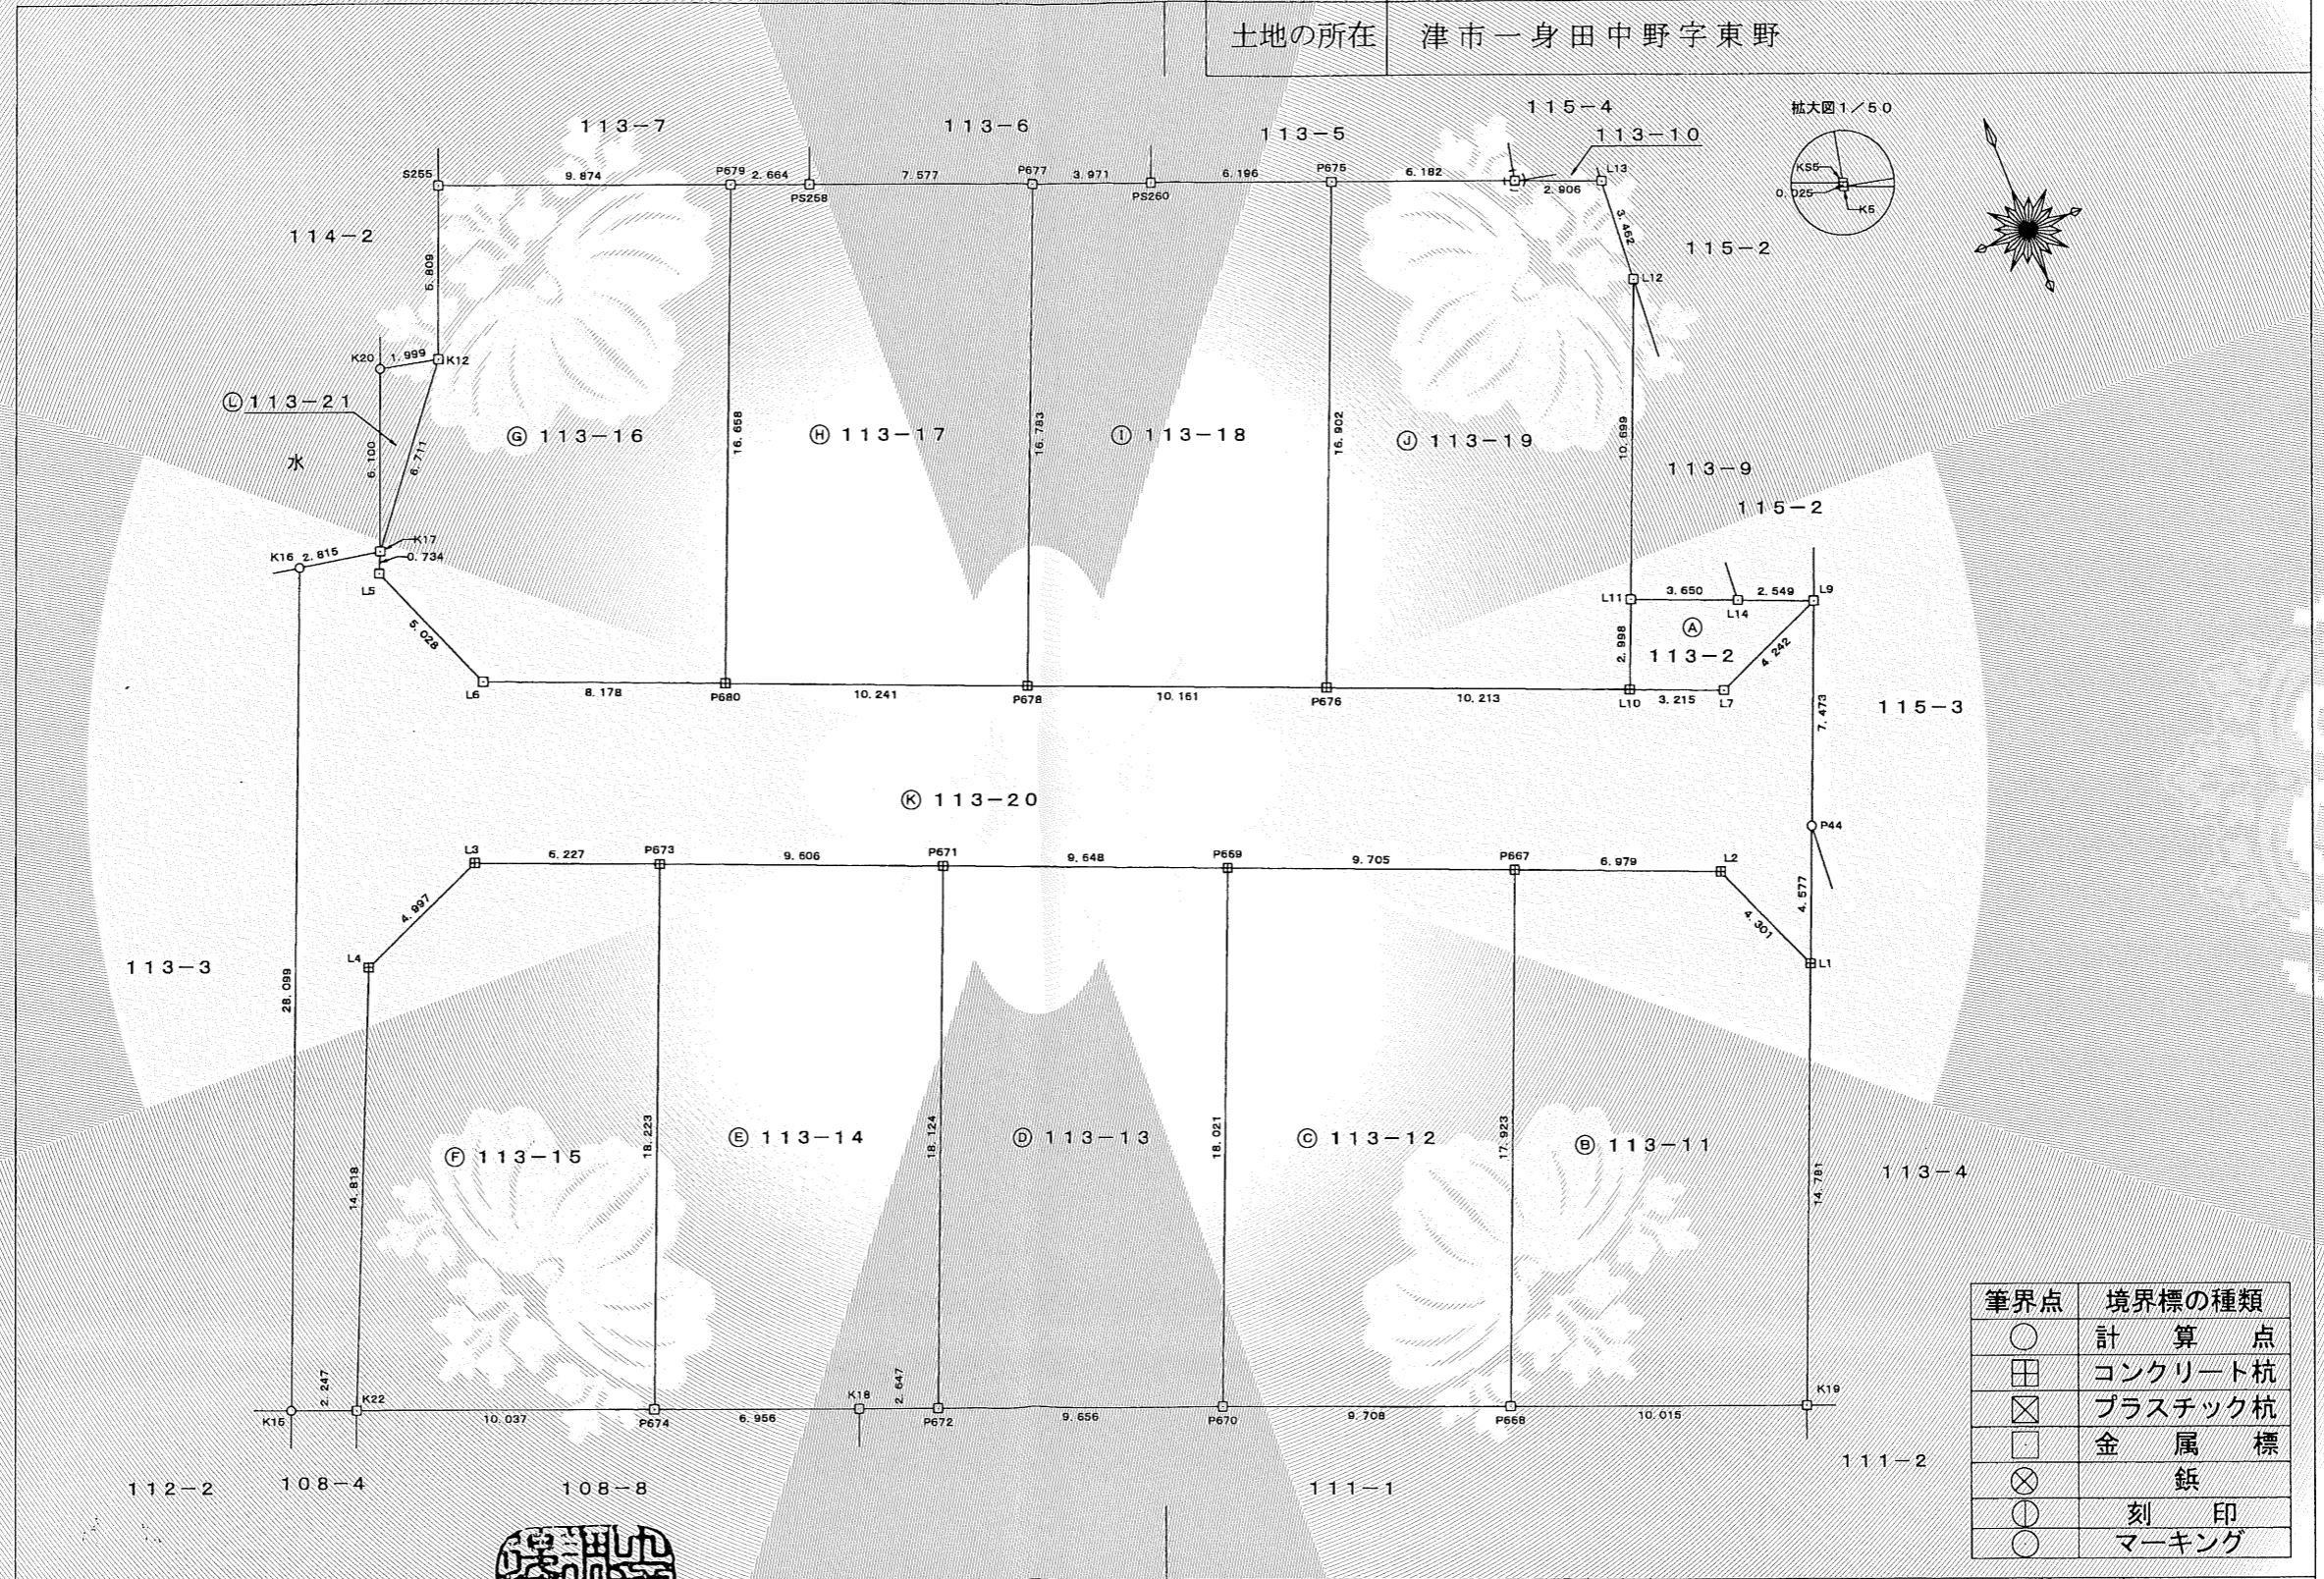

筆界点	境界標の種類
○	計算点
⊕	コンクリート杭
⊗	プラスチック杭
□	金属標
⊗	鉄
①	刻印
○	マーキング

作成者	津市西丸之内18番26号 土地家屋調査士 後藤 昭 	申請人	日の出開発株式会社 代表取締役 田村 憲司	縮尺	1 / 250
-----	----------------------------------	-----	--------------------------	----	---------

(令和3年6月11日作成)

令和3年6月24日
これは図面に記録されている内容を証明した書面である。
津地方務局

COPY

登記官
河合伸浩



地番	113-2, 113-11から 113-21	地積測量図	2/3
土地の所在	津市一身田中野字東野		

求積表

地番	㉠ 113-2				
NO	X _n	Y _n	Y _{n+1} -Y _{n-1}	X _n · (Y _{n+1} -Y _{n-1})	
L10	-138811.117	46791.710	1.832	-254301.966344	
L7	-138812.332	46794.687	6.887	-956000.530484	
L9	-138810.685	46798.597	1.549	-215017.751065	
L14	-138809.723	46796.236	-5.742	797045.429466	
L11	-138808.346	46792.855	-4.526	628246.573996	
		合計		-28.244431	
		合計面積		14.122215	
		地積		14.12 m ²	

地番	㉡ 113-11				
NO	X _n	Y _n	Y _{n+1} -Y _{n-1}	X _n · (Y _{n+1} -Y _{n-1})	
K19	-138835.522	46788.444	14.913	-2070454.139586	
L1	-138821.842	46794.044	3.921	-544320.442482	
L2	-138817.882	46792.365	-8.140	1129977.559480	
P667	-138815.243	46785.904	-13.234	1837080.925862	
P668	-138831.838	46779.131	2.540	-352632.868520	
		合計		-348.965246	
		合計面積		174.482623	
		地積		174.48 m ²	

地番	㉢ 113-12				
NO	X _n	Y _n	Y _{n+1} -Y _{n-1}	X _n · (Y _{n+1} -Y _{n-1})	
P667	-138815.243	46785.904	-2.216	307614.578488	
P669	-138811.583	46776.915	-15.801	2193361.822983	
P670	-138828.267	46770.103	2.216	-307643.439672	
P668	-138831.838	46779.131	15.801	-2193681.872238	
		合計		-348.910439	
		合計面積		174.455219	
		地積		174.45 m ²	

地番	㉣ 113-13				
NO	X _n	Y _n	Y _{n+1} -Y _{n-1}	X _n · (Y _{n+1} -Y _{n-1})	
P669	-138811.583	46776.915	-2.122	294558.179126	
P671	-138807.938	46767.981	-15.792	2192054.956896	
P672	-138824.715	46761.123	2.122	-294586.045230	
P670	-138828.267	46770.103	15.792	-2192375.992464	
		合計		-348.901672	
		合計面積		174.450836	
		地積		174.45 m ²	


地番	㉤ 113-14				
NO	X _n	Y _n	Y _{n+1} -Y _{n-1}	X _n · (Y _{n+1} -Y _{n-1})	
P671	-138807.938	46767.981	-2.038	282890.577644	
P673	-138804.312	46759.085	-15.789	2191581.282168	
P674	-138821.182	46752.192	-0.424	58860.181168	
K18	-138823.741	46758.661	8.931	-1239834.830871	
P672	-138824.715	46761.123	9.320	-1293846.343800	
		合計		-349.133691	
		合計面積		174.566845	
		地積		174.56 m ²	

地番	㉦ 113-15				
NO	X _n	Y _n	Y _{n+1} -Y _{n-1}	X _n · (Y _{n+1} -Y _{n-1})	
P673	-138804.312	46759.085	1.123	-155877.242376	
L3	-138801.970	46753.315	-10.392	1442430.072240	
L4	-138803.870	46748.693	-10.457	1451472.068590	
K22	-138817.491	46742.858	3.499	-485722.401009	
P674	-138821.182	46752.192	16.227	-2252651.320314	
		合計		-348.822869	
		合計面積		174.411434	
		地積		174.41 m ²	

地番	㉧ 113-16				
NO	X _n	Y _n	Y _{n+1} -Y _{n-1}	X _n · (Y _{n+1} -Y _{n-1})	
P679	-138784.144	46769.651	-2.889	400947.392016	
S255	-138780.517	46760.467	-11.317	1570579.110889	
K12	-138785.921	46758.334	-6.325	877820.950325	
K17	-138791.162	46754.142	-4.485	622478.361570	
L5	-138791.836	46753.849	1.641	-227757.402876	
L6	-138796.478	46755.783	9.507	-1319538.116346	
P680	-138799.567	46763.356	13.868	-1924872.395156	
		合計		-342.099578	
		合計面積		171.049789	
		地積		171.04 m ²	

地番	㉨ 113-17				
NO	X _n	Y _n	Y _{n+1} -Y _{n-1}	X _n · (Y _{n+1} -Y _{n-1})	
P677	-138787.896	46779.181	-0.710	98539.406160	
PS258	-138785.122	46772.129	-9.530	1322622.212660	
P679	-138784.144	46769.651	-8.773	1217553.295312	
P680	-138799.567	46763.356	3.188	-442493.019596	
P678	-138803.435	46772.839	15.825	-2196564.358875	
		合計		-342.464339	
		合計面積		171.232169	
		地積		171.23 m ²	

作成者 津市西丸之内18番26号
土地家屋調査士 後藤 昭
(令和3年6月11日作成)

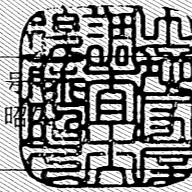

申請人 日の出開発株式会社
代表取締役 田村 憲司
縮尺 1/

地積測量図

地番 113-2, 113-11から
113-21

土地の所在 津市一身田中野字東野

地番	㊦ 113-18			
NO	X _n	Y _n	Y _{n+1} -Y _{n-1}	X _n · (Y _{n+1} -Y _{n-1})
P675	-138791.621	46788.642	0.627	-87022.346367
PS260	-138789.349	46782.877	-9.461	1313086.030889
P677	-138787.896	46779.181	-10.038	1393152.900048
P678	-138803.435	46772.839	3.069	-425987.742015
P676	-138807.268	46782.250	15.803	-2193571.256204
合計				-342.413649
合計面積				171.206824
地積				171.20 m ²

地番	㊦ 113-21			
NO	X _n	Y _n	Y _{n+1} -Y _{n-1}	X _n · (Y _{n+1} -Y _{n-1})
K12	-138785.921	46758.334	2.240	-310880.463040
K20	-138785.488	46756.382	-4.192	581788.765696
K17	-138791.162	46754.142	1.952	-270920.348224
合計				-12.045568
合計面積				6.022784
地積				6.02 m ²

総合計面積 1962.418959 m²

点名	X座標	Y座標
10A97	-138757.350	46710.822
10A96	-138778.281	46813.669
10A95	-138897.880	47010.487

測量年月日 令和3年6月11日
座標系 世界測地系 6系

地番	㊦ 113-19			
NO	X _n	Y _n	Y _{n+1} -Y _{n-1}	X _n · (Y _{n+1} -Y _{n-1})
L10	-138811.117	46791.710	10.605	-1472091.895785
L11	-138808.346	46792.855	5.182	-719304.848972
L12	-138798.437	46796.892	4.238	-588227.776006
L13	-138794.980	46797.093	-2.503	347403.834940
K5	-138793.913	46794.389	-2.699	374604.771187
K55	-138793.888	46794.394	-5.747	797648.474336
P675	-138791.621	46788.642	-12.144	1685485.445424
P676	-138807.268	46782.250	3.068	-425860.698224
合計				-342.693100
合計面積				171.346550
地積				171.34 m ²

地番	㊦ 113-20			
NO	X _n	Y _n	Y _{n+1} -Y _{n-1}	X _n · (Y _{n+1} -Y _{n-1})
K17	-138791.162	46754.142	-2.474	343369.334788
K16	-138790.643	46751.375	-13.374	1856186.059482
K15	-138816.664	46740.768	-8.517	1182301.527288
K22	-138817.491	46742.858	7.925	-1100128.616175
L4	-138803.870	46748.693	10.457	-1451472.068590
L3	-138801.970	46753.315	10.392	-1442430.072240
P673	-138804.312	46759.085	14.666	-2035704.039792
P671	-138807.938	46767.981	17.830	-2474945.534540
P669	-138811.583	46776.915	17.923	-2487920.002109
P667	-138815.243	46785.904	15.450	-2144695.504350
L2	-138817.882	46792.365	8.140	-1129977.559480
L1	-138821.842	46794.044	3.413	-473798.946746
P44	-138817.606	46795.778	4.553	-632036.560118
L9	-138810.685	46798.597	-1.091	151442.457335
L7	-138812.332	46794.687	-6.887	956000.530484
L10	-138811.117	46791.710	-12.437	1726393.862129
P676	-138807.268	46782.250	-18.871	2619431.954428
P678	-138803.435	46772.839	-18.894	2622552.100890
P680	-138799.567	46763.356	-17.056	2367365.414752
L6	-138796.478	46755.783	-9.507	1319538.116346
L5	-138791.836	46753.849	-1.641	227757.402876
合計				-770.143342
合計面積				385.071671
地積				385.07 m ²

作成者 津市西丸之内18番26号
土地家屋調査士 後藤 昭
(令和3年6月11日作成)


申請人 日の出開発株式会社
代表取締役 田村 憲司

縮尺 1/

これは図面に記録されている内容を証明した書面である。
令和3年6月24日 津地方務局

登記官

河合伸浩

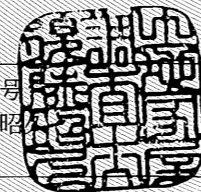

地番 113-5, 113-6, 113-7, 113-8
 土地の所在 津市一身田中野字東野

地積測量図

求積表

地番 ㉠ 113-5				
NO	X _n	Y _n	Y _{n+1} -Y _{n-1}	X _n · (Y _{n+1} -Y _{n-1})
PS260	-138789.349	46782.877	6.033	-837316.142517
KS5	-138793.888	46794.394	14.636	-2031387.344768
K4	-138779.186	46797.513	-4.716	654482.641176
K6	-138775.872	46789.678	-8.453	1173072.446016
K7	-138775.693	46789.060	-1.317	182767.587681
P261	-138775.490	46788.361	-6.183	858048.854670
合計				-331.957742
合計面積	165.978871			
地積	165.97 m ²			


地番 ㉡ 113-6				
NO	X _n	Y _n	Y _{n+1} -Y _{n-1}	X _n · (Y _{n+1} -Y _{n-1})
PS258	-138785.122	46772.129	5.664	-786078.931008
PS260	-138789.349	46782.877	16.232	-2252828.712968
P261	-138775.490	46788.361	4.427	-614359.094230
K10	-138775.184	46787.304	-11.148	1547065.751232
P259	-138772.259	46777.213	-15.175	2105869.030325
合計				-331.956649
合計面積	165.978324			
地積	165.97 m ²			

地番 ㉢ 113-7				
NO	X _n	Y _n	Y _{n+1} -Y _{n-1}	X _n · (Y _{n+1} -Y _{n-1})
S255	-138780.517	46760.467	7.018	-973961.668306
PS258	-138785.122	46772.129	16.746	-2324095.653012
P259	-138772.259	46777.213	-7.018	973903.713662
K11	-138768.751	46765.111	-16.746	2323821.504246
合計				-332.103410
合計面積	166.051705			
地積	166.05 m ²			

地番 ㉣ 113-8				
NO	X _n	Y _n	Y _{n+1} -Y _{n-1}	X _n · (Y _{n+1} -Y _{n-1})
S255	-138780.517	46760.467	-13.795	1914477.232015
K12	-138785.921	46758.334	23.693	-3288254.826253
K9	-138791.646	46784.160	27.604	-3831204.596184
K8	-138792.040	46785.938	10.229	-1419703.777160
K5	-138793.913	46794.389	8.456	-1173641.328328
KS5	-138793.888	46794.394	-11.512	1597795.238656
PS260	-138789.349	46782.877	-22.265	3090144.855485
PS258	-138785.122	46772.129	-22.410	3110174.584020
合計				-212.617749
合計面積	106.308874			
地積	106.30 m ²			



総合計面積 604.317774 m²

測量年月日 平成30年12月7日
 座標系 世界測地系 6系

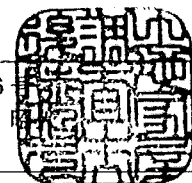

作成者 津市西丸之内18番26 土地家屋調査士 後藤 (令和元年12月6日作成)

筆界点	境界標の種類
○	計算点
田	コンクリート杭
⊗	プラスチック杭
□	金属標
⊗	鉄
⊙	刻印
○	マーキング

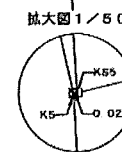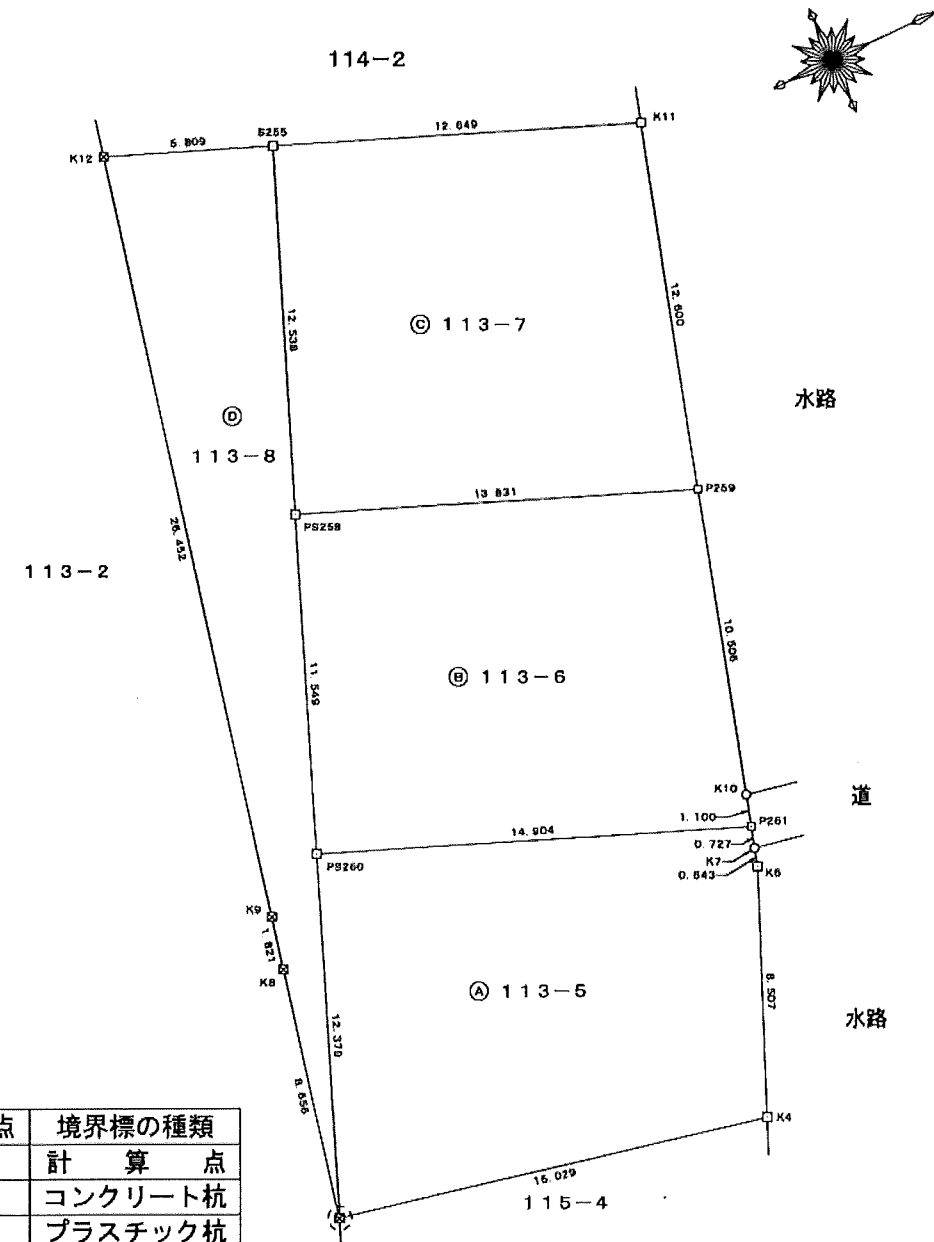

Y座標	X座標	点名
47010.487	-138897.880	10A95
46813.669	-138778.281	10A96
46710.822	-138751.350	10A97

申請人 日の出開発株式会社 代表取締役 田村憲司
 縮尺 1/250