





AOBADAI

青葉台

【分譲エリアマップ】

2024. 11. 22日現在

青葉台全体区画図

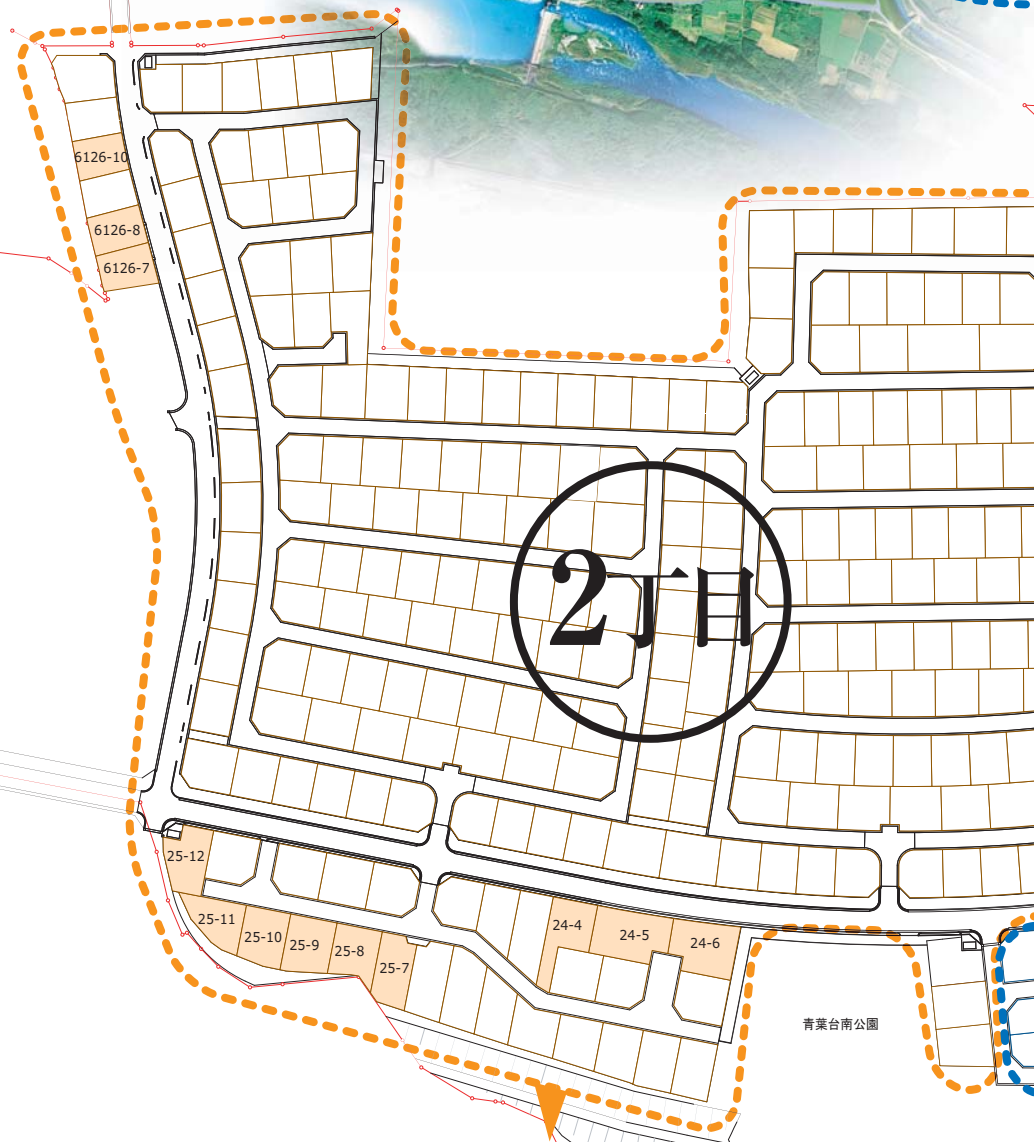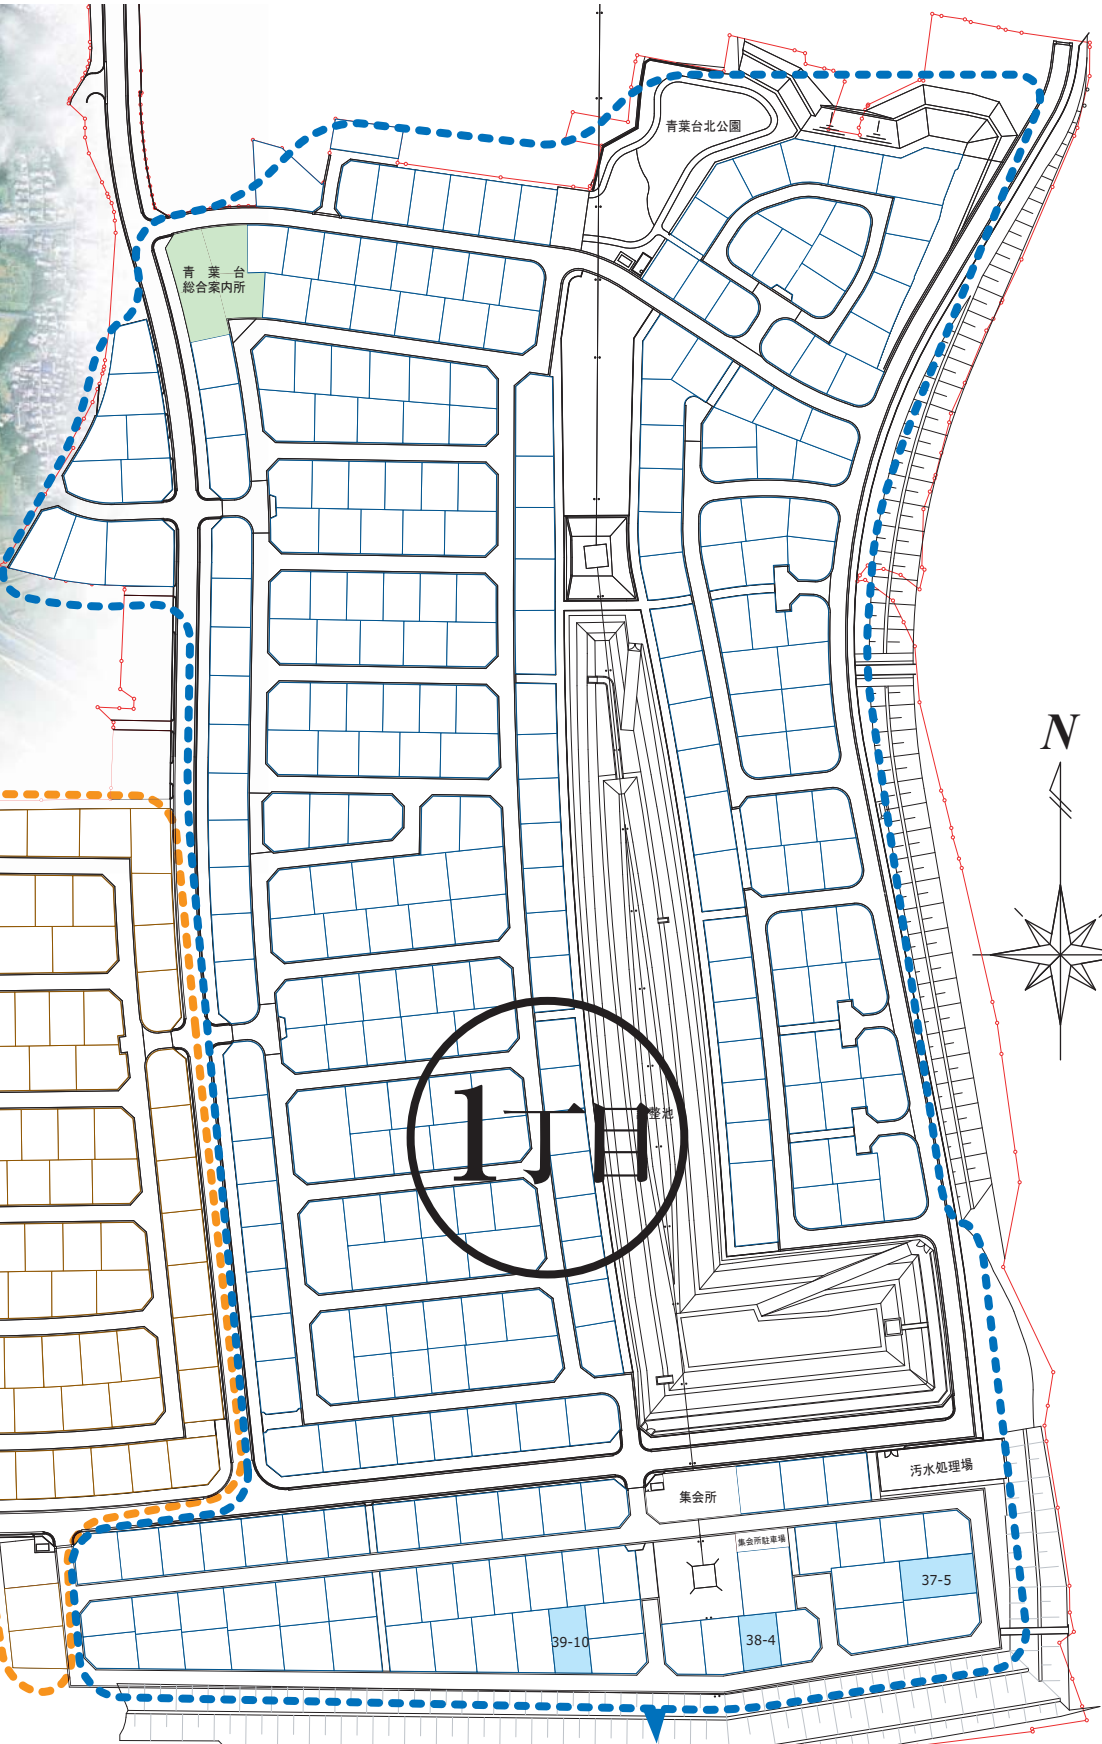

AOBADAI II

青葉台2丁目 価格一覧

地番	面積 (㎡)	面積 (坪)	販売価格	備考
ご成約ありがとうございます				
ご成約ありがとうございます				
ご成約ありがとうございます				
ご成約ありがとうございます				
ご成約ありがとうございます				
ご成約ありがとうございます				
ご成約ありがとうございます				
ご成約ありがとうございます				
24-4	277.83	84.04	¥14,707,000	Ⓔ※
24-5	351.99	106.47	¥21,294,000	Ⓔ※
24-6	318.81	96.44	¥19,288,000	Ⓔ※
ご成約ありがとうございます				
25-7	247.43	74.84	¥15,342,000	
25-8	229.82	69.52	¥14,599,000	法面+17.92㎡
25-9	251.60	76.10	¥15,981,000	法面+52.60㎡
25-10	250.51	75.77	¥15,911,000	法面+87.70㎡
25-11	238.41	72.11	¥12,979,000	法面+111.75㎡
25-12	229.75	69.49	¥11,952,000	法面+30.60㎡ Ⓔ※
ご成約ありがとうございます				
ご成約ありがとうございます				
ご成約ありがとうございます				
ご成約ありがとうございます				
ご成約ありがとうございます				
6126-7	212.61	64.31	¥13,184,000	
6126-8	208.97	63.21	¥11,504,000	
ご成約ありがとうございます				
6126-10	194.22	58.75	¥10,692,000	
ご成約ありがとうございます				

AOBADAI I

青葉台1丁目 価格一覧

地番	面積 (㎡)	面積 (坪)	販売価格	備考
ご成約ありがとうございます				
ご成約ありがとうございます				
ご成約ありがとうございます				
ご成約ありがとうございます				
ご成約ありがとうございます				
ご成約ありがとうございます				
ご成約ありがとうございます				
ご成約ありがとうございます				
ご成約ありがとうございます				
ご成約ありがとうございます				
ご成約ありがとうございます				
ご成約ありがとうございます				
37-5	287.20	86.87	¥16,418,000	
ご成約ありがとうございます				
ご成約ありがとうございます				
ご成約ありがとうございます				
ご成約ありがとうございます				
38-4	202.81	61.35	¥13,067,000	
ご成約ありがとうございます				
ご成約ありがとうございます				
ご成約ありがとうございます				
ご成約ありがとうございます				
ご成約ありがとうございます				
39-10	239.99	72.59	¥16,550,000	
ご成約ありがとうございます				
ご成約ありがとうございます				

Ⓔ 店舗併用住宅用地 新発売区画

※一般住宅の建設も可能

■青葉台団地概要 ●所在地:三重県津市青葉台一丁目・二丁目地内 ●交通:三交バス羽野停留所より徒歩4分 ●開発面積:266,701.16㎡
 ●総区画数:700区画(予定) ●用途地域:市街化調整区域(宅地については第一種低層住居専用地域・第二種低層住居専用地域・第一種中高層住居専用地域に準ずる) ●地目:宅地 ●建ぺい率:60% ●容積率:100%・150%・200% ●道路の幅員:6m・12m・15m ●開発許可番号:津指令第40号(平成18年4月21日) ●検査完了:平成18年7月14日(2~5工区) ●設備:電気/中部電力 ガス/都市ガス(東邦ガス) 上水道/津市汚水/集中浄化槽方式(津市) ●備考:津市の新規給水加入金:181,400円 ●共用施設基金:180,000円(単位:円/区画) ●共用施設基金は1区画について1単位とします ●自治会費:1,100円~1,850円(単位:円/月・戸) ●青葉台独自の町作り協定を遵守頂きます。 ●土地・建物売主:日の出開発株式会社

日の出開発株式会社
 本社:津市あつたつ4丁目7-1 明木の里現地案内所:松阪市明木町1-1
 TEL 0598-29-8200 FAX 0598-29-8207

◎お問い合わせ
0120-789-823
<http://hinode-kaiatsu.co.jp> 日の出開発

▲ 住まいの形を自由に叶える、青葉台の区画情報はこちらから ▲